



**SECCION TIPO-I**

ESCALA = 1 : 25

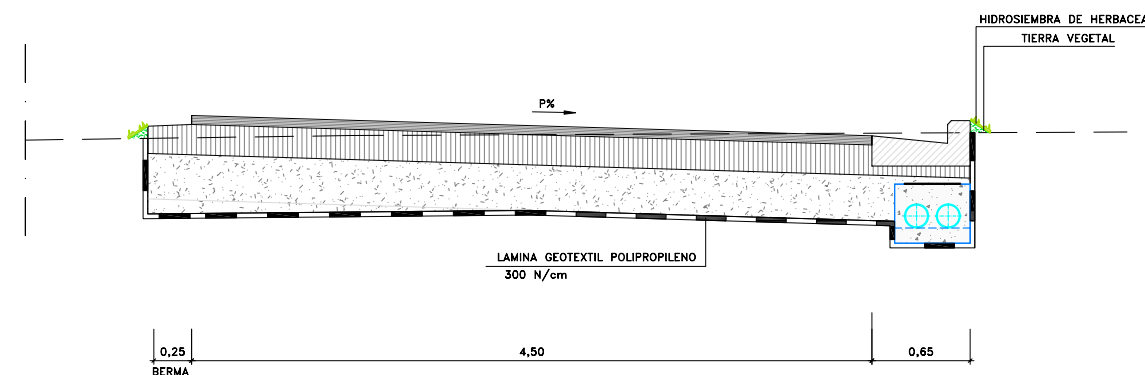


**SECCION TIPO-IV**

ESCALA = 1 : 25

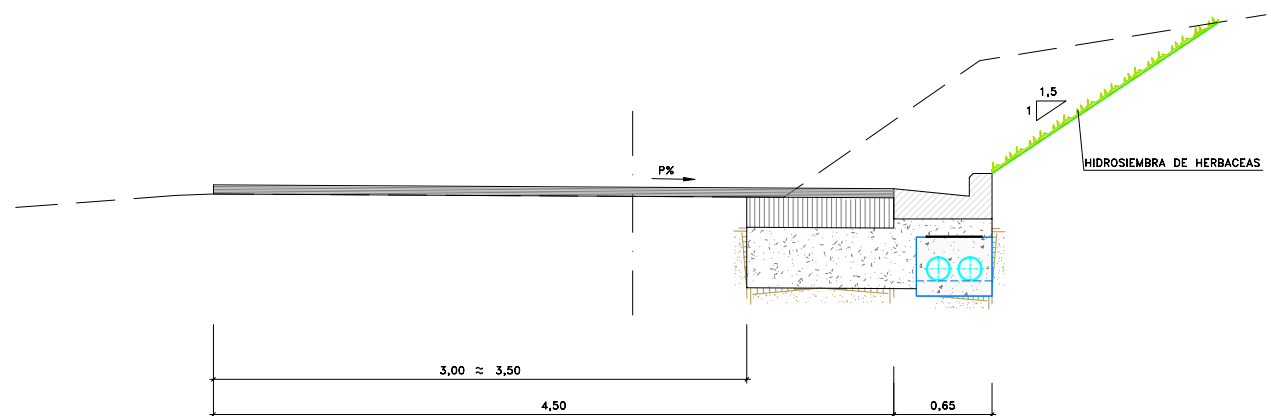

**SECCION TIPO-II**


ESCALA = 1 : 25

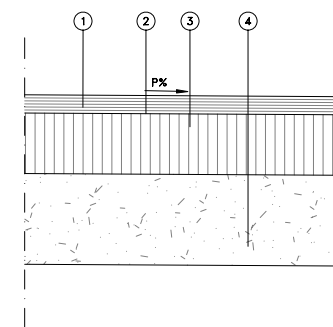

**SECCION TIPO FIRME**


ESCALA = 1 : 12,5

LEYENDA	
1	CAPA DE RODADURA S-12 OFTICO e Min.=6cm
2	RIEGO IMPRIMACION
3	ZA-20 e=20cm
4	EXPLANADA MEJORADA CON PIEDRA EN RAMA e Min=30cm

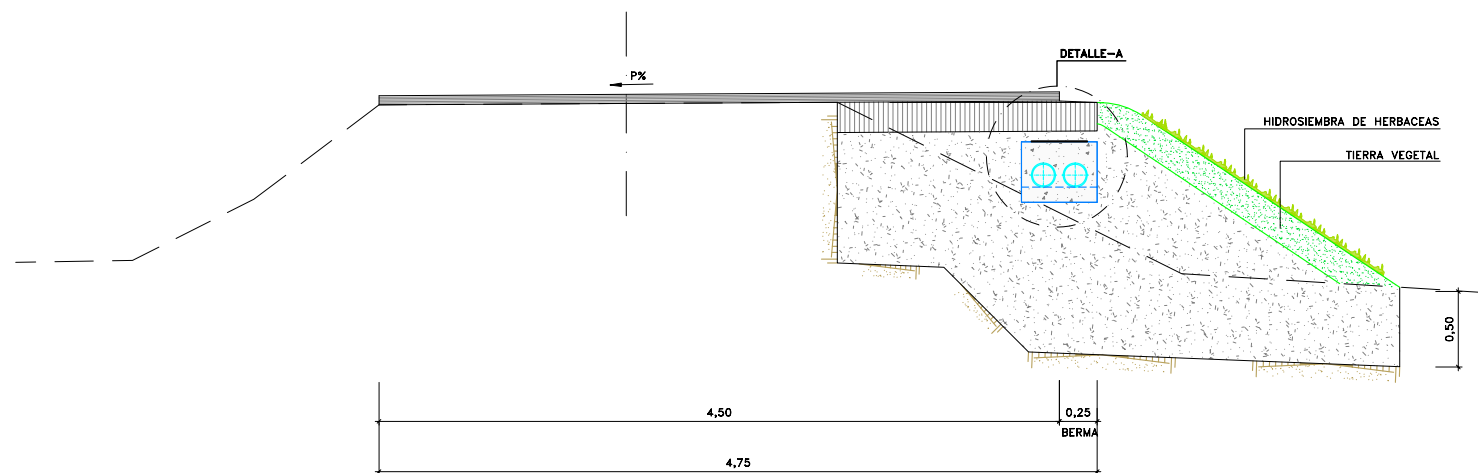


**SECCION TIPO-III**

ESCALA = 1 : 25

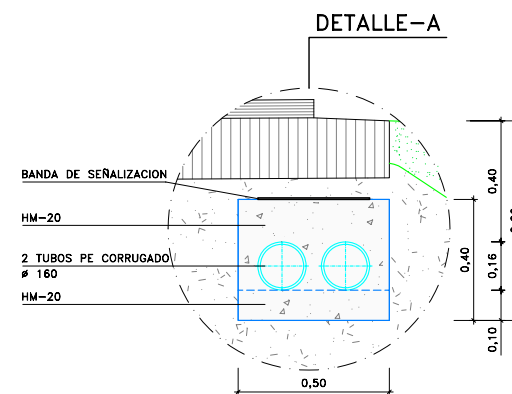


**DETALLE-A**

ESCALA = 1 : 12,5

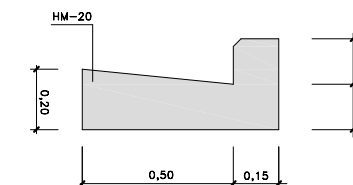

**BORDILLO-CUNETETA**

ESCALA = 1 : 12,5

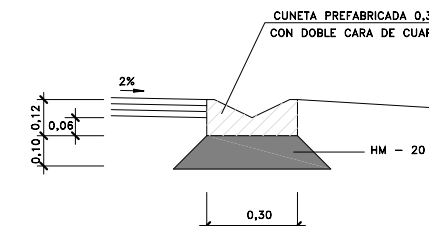

**CUNETETA EN V**


ESCALA = 1 : 12,5



**AJANGIZKO UDALA**

PROIEKTUAREN EGILEA :  
EL AUTOR DEL PROYECTO :  
**INGENIERIA ARTAZA**

BIDEETAKO C. eta P. INGENIARIA  
INGENIERO DE CAMINOS C. y P.  
CARLOS ORTIZ DE ZARATE PINEDO  
COLEGIADO N° 6.216

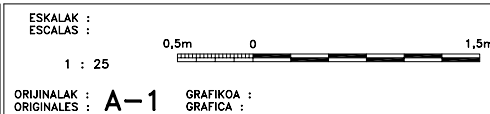

DATA :  
FECHA :  
2008 ko OTSAILA  
FEBRERO - 2008

PROIEKTUAREN IZENBURUA :  
TITULO DEL PROYECTO :  
**ACONDICIONAMIENTO DEL VIAL RURAL  
MENDIETA - KANPANTXU  
-FASE I-**

ORDEZKOA :  
SUSTITUYE A :  
DELAKOAK ORDEKATUAK :  
SUSTITUIDO POR :

PLANIAREN IZENBURUA :  
TITULO DEL PLANO :  
**SECCIONES TIPO Y  
DETALLES-I**

PLANU ZBK.  
N° PLANO **8**  
HORRIA / HOJA  
1 DE 2  
ARTEAN