

sección A

sección B

sección C


sección D

sección E

sección F

Cuadro de superficies cota de + 64.50 a +62.00

6. Rampa escalonada gradas cota +67.00 a +64.50	140,18 m ²
7. Pavimento zona juego frontón	486,00 m ²
8. zona almacén	47,25 m ²
9. zona vestuarios-aseos	06,59 m ²
Total superficie	680,02 m²

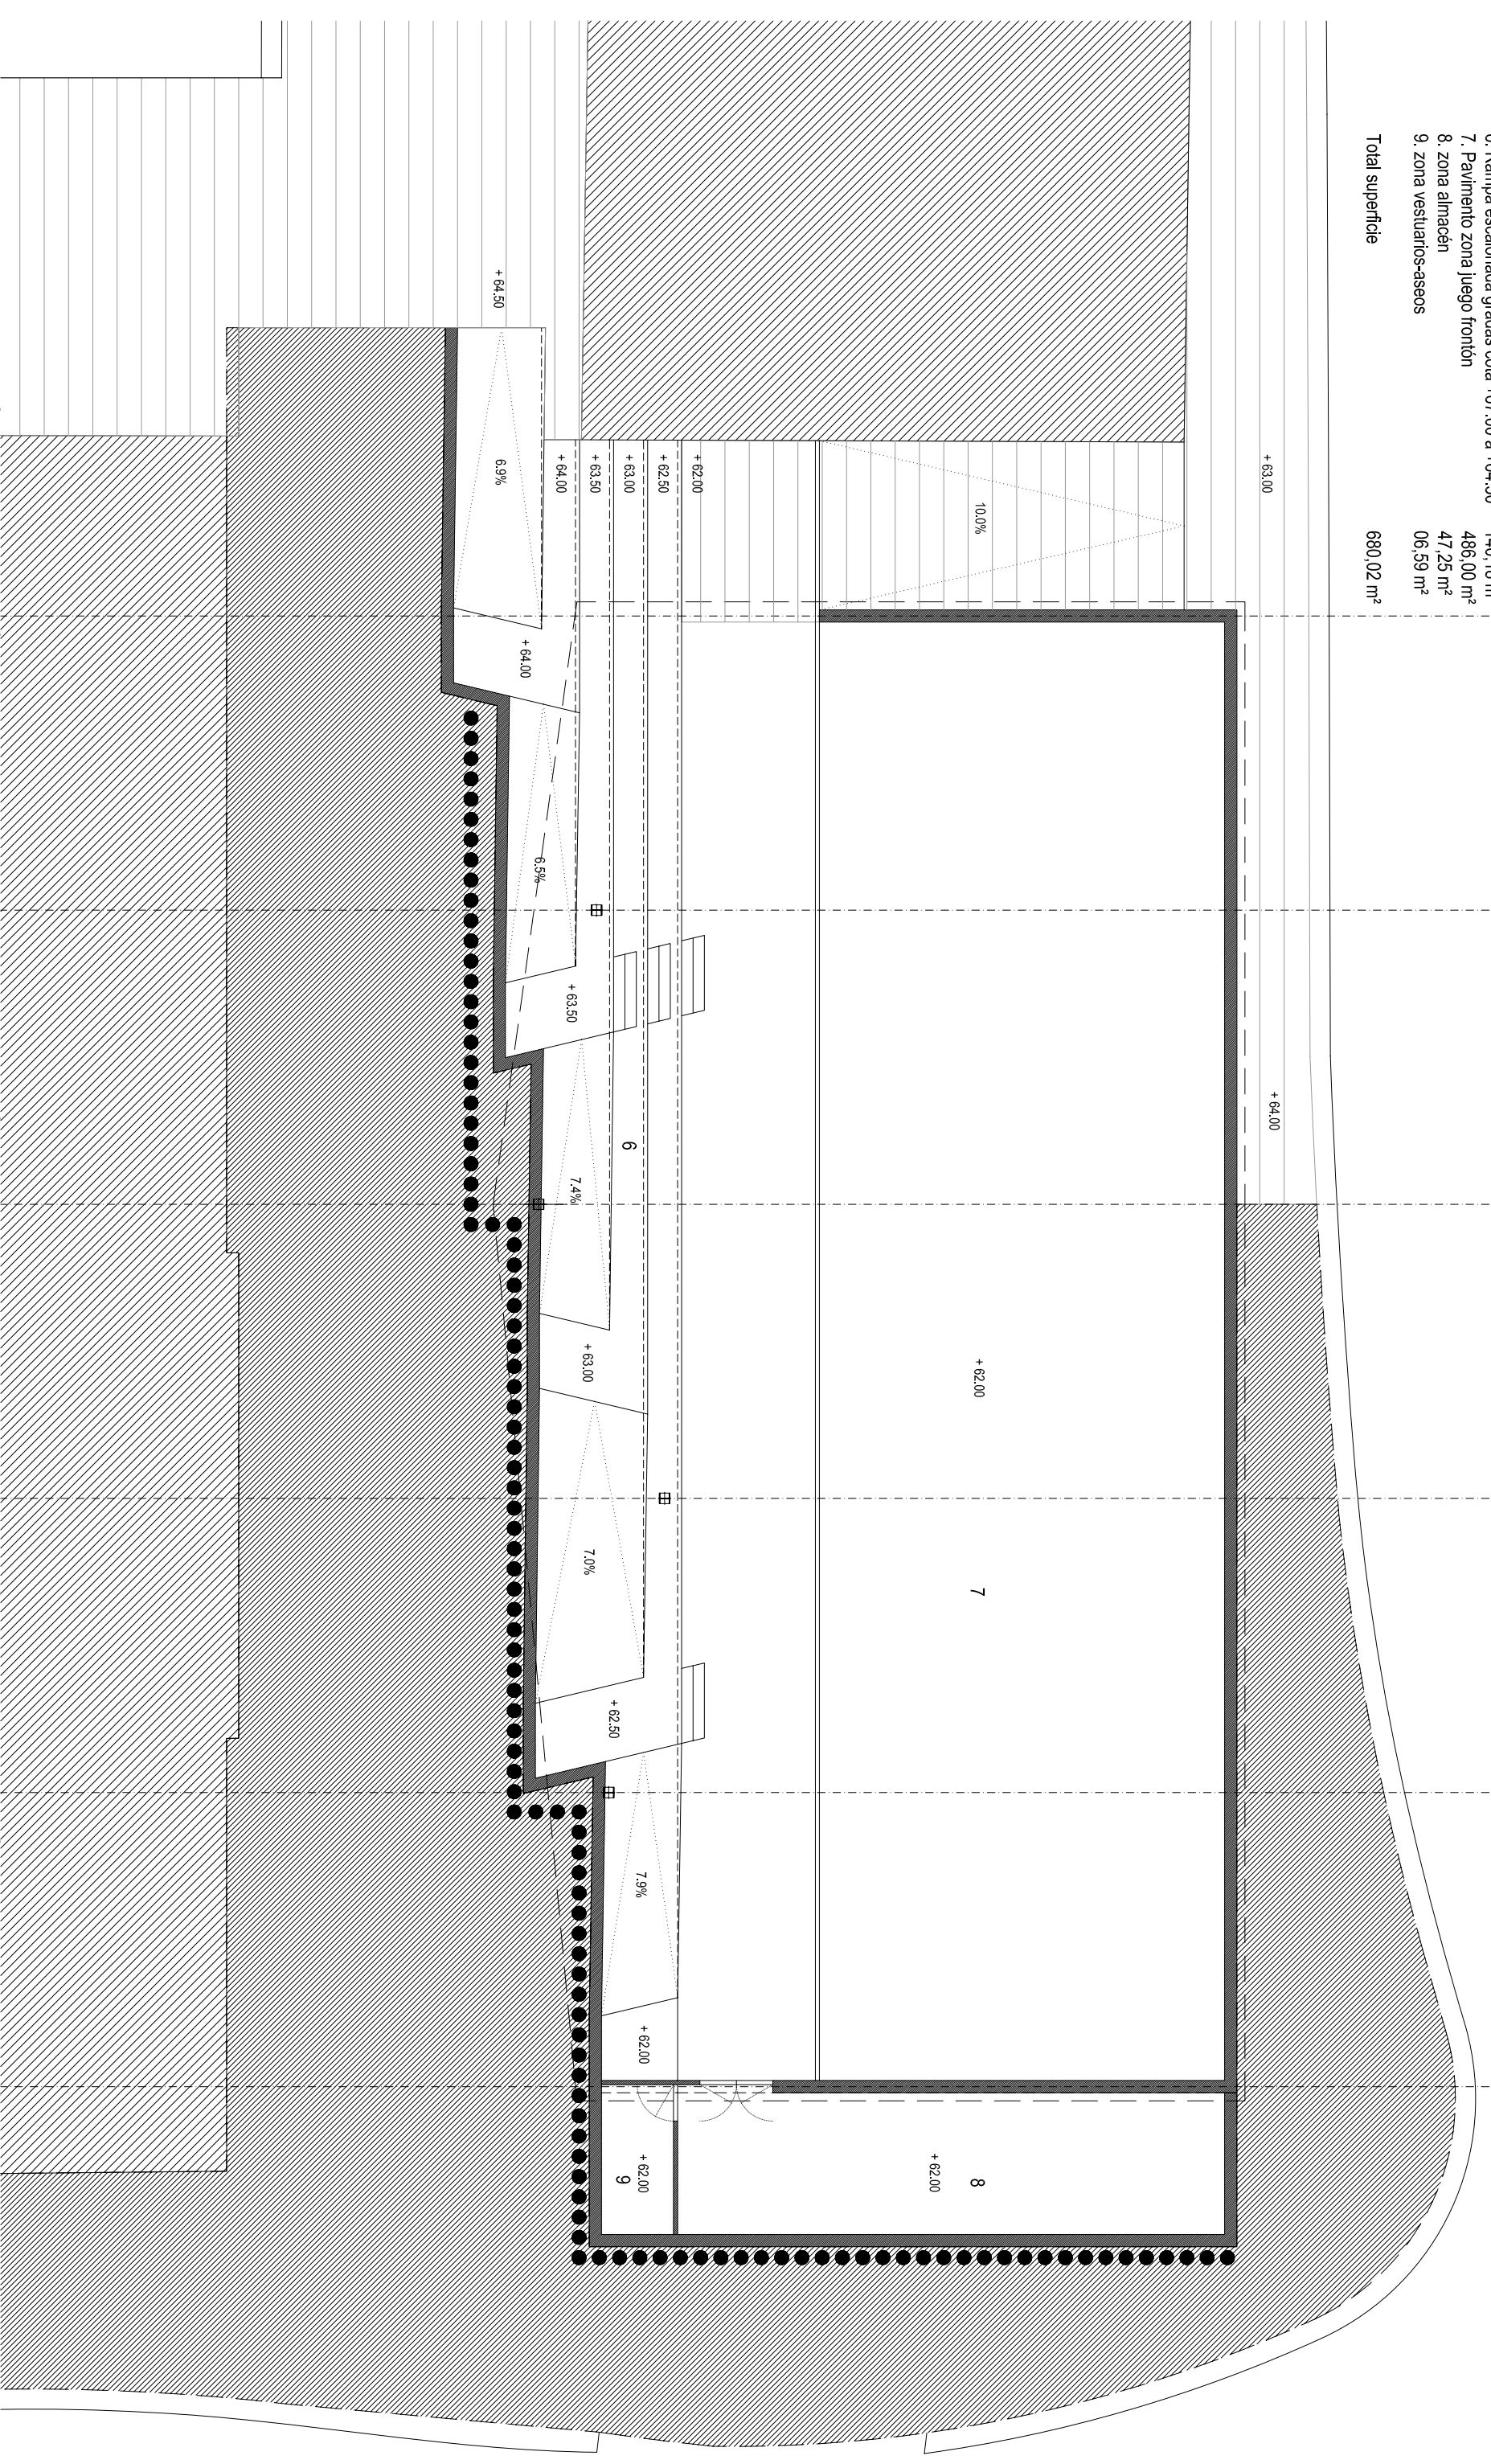

cliente

Exco. Ayto. de Ajangiz (Vizcaya)

arquitecto

UTE Bideak

proyecto ejecutivo Nuevo frontón cubierto en Ajangiz

Mendieta Azuza s/n, Ajangiz (Vizcaya)

título del proyecto

dirección

nombre del plano

plano planta distribución cota + 64.50 a + 62.00

escala

e 1/150
escala gráfica

referencia propia

6102
archivo

fecha

noviembre 09

nº plano

61E1
nº hojas

hoja 09 de 55