


alzado lateral exterior B

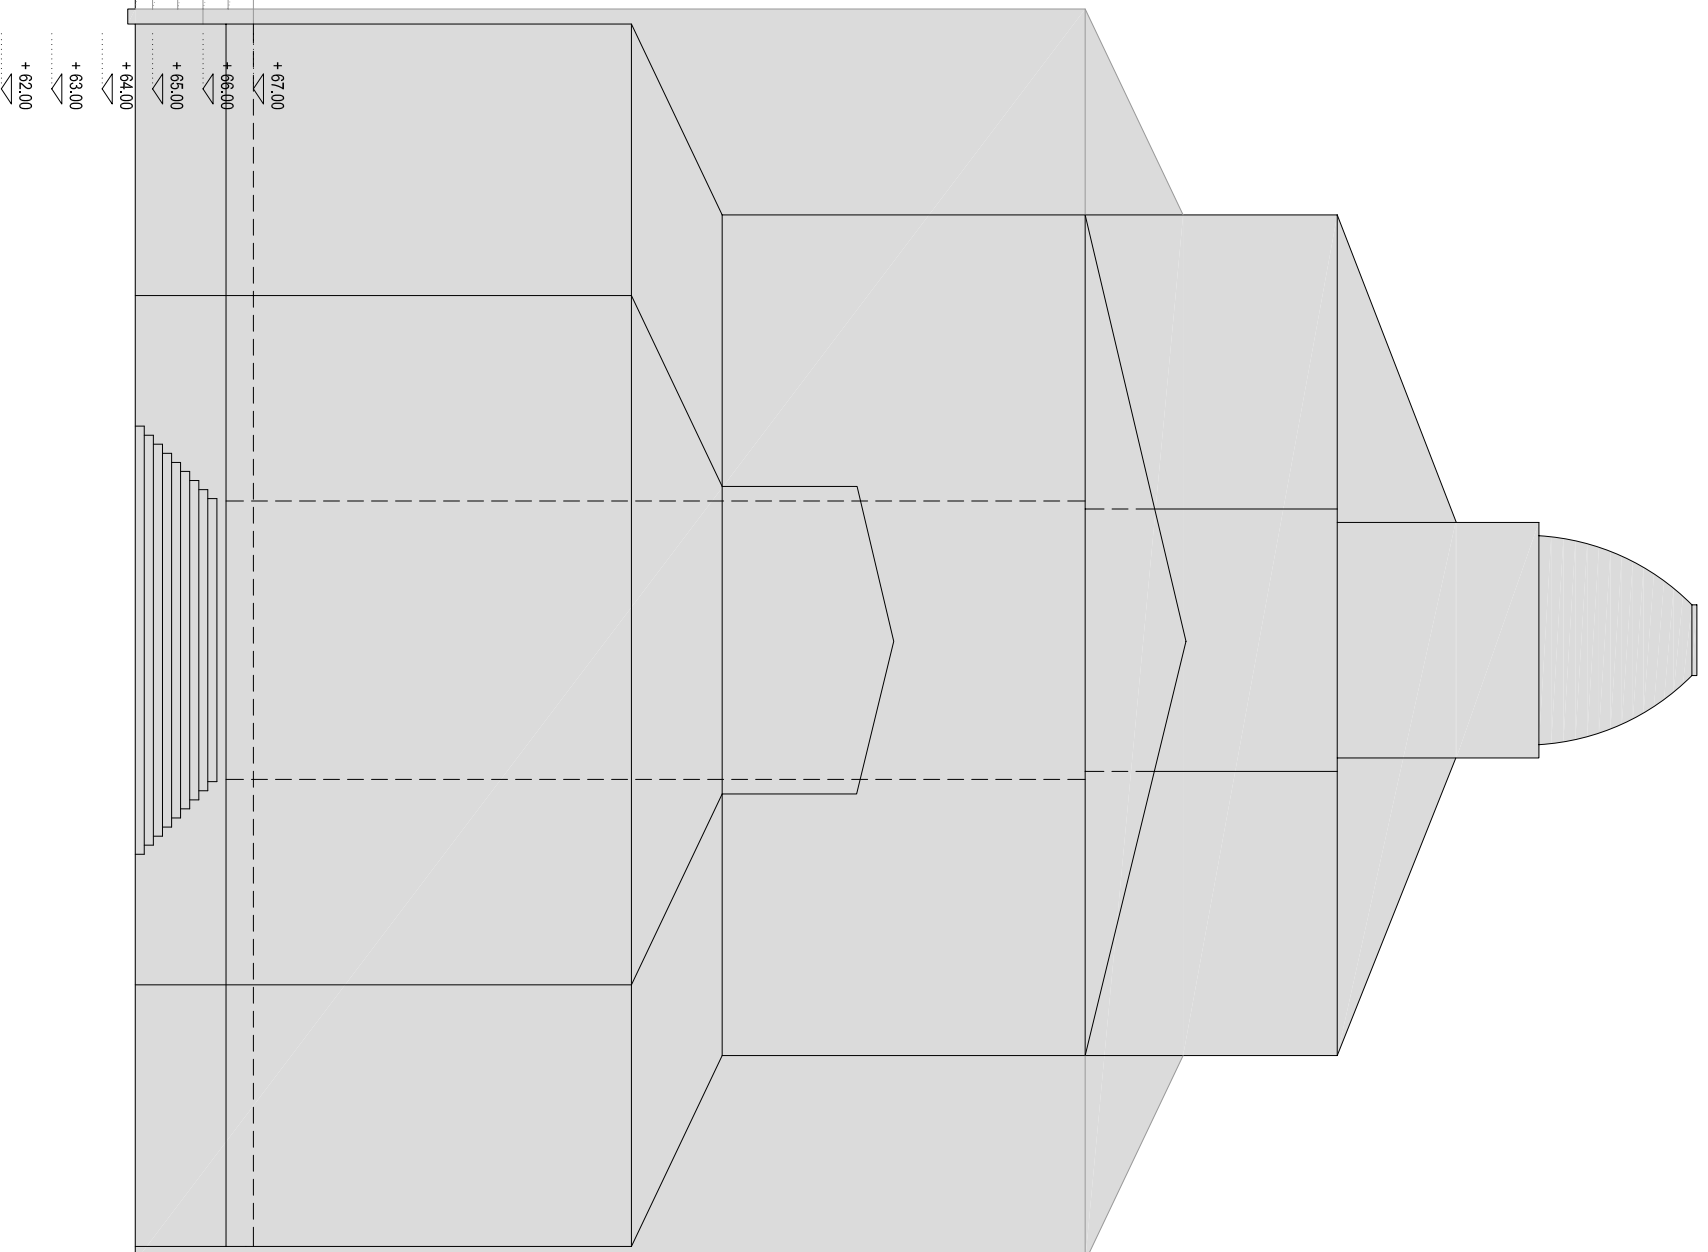

cliente
Exco. Ayto. de Alangiz (Vizcaya)

arquitecto
UTE Bideak

título del proyecto
proyecto ejecutivo Nuevo frontón cubierto en Alangiz
dirección
Mendieta Azuoa s/n, Alangiz (Vizcaya)

nombre del plano
plano
alzado lateral B

escala
e 1/150
escala gráfica

referencia propia
6102
archivo

fecha
noviembre 09

nº plano
61E1
nº hojas

hoja 12 de 55