


- leyenda entorno
1. Ayuntamiento
 2. Iglesia
 3. Casa cultural
 4. Herriko taberna
 5. Parcela actuación

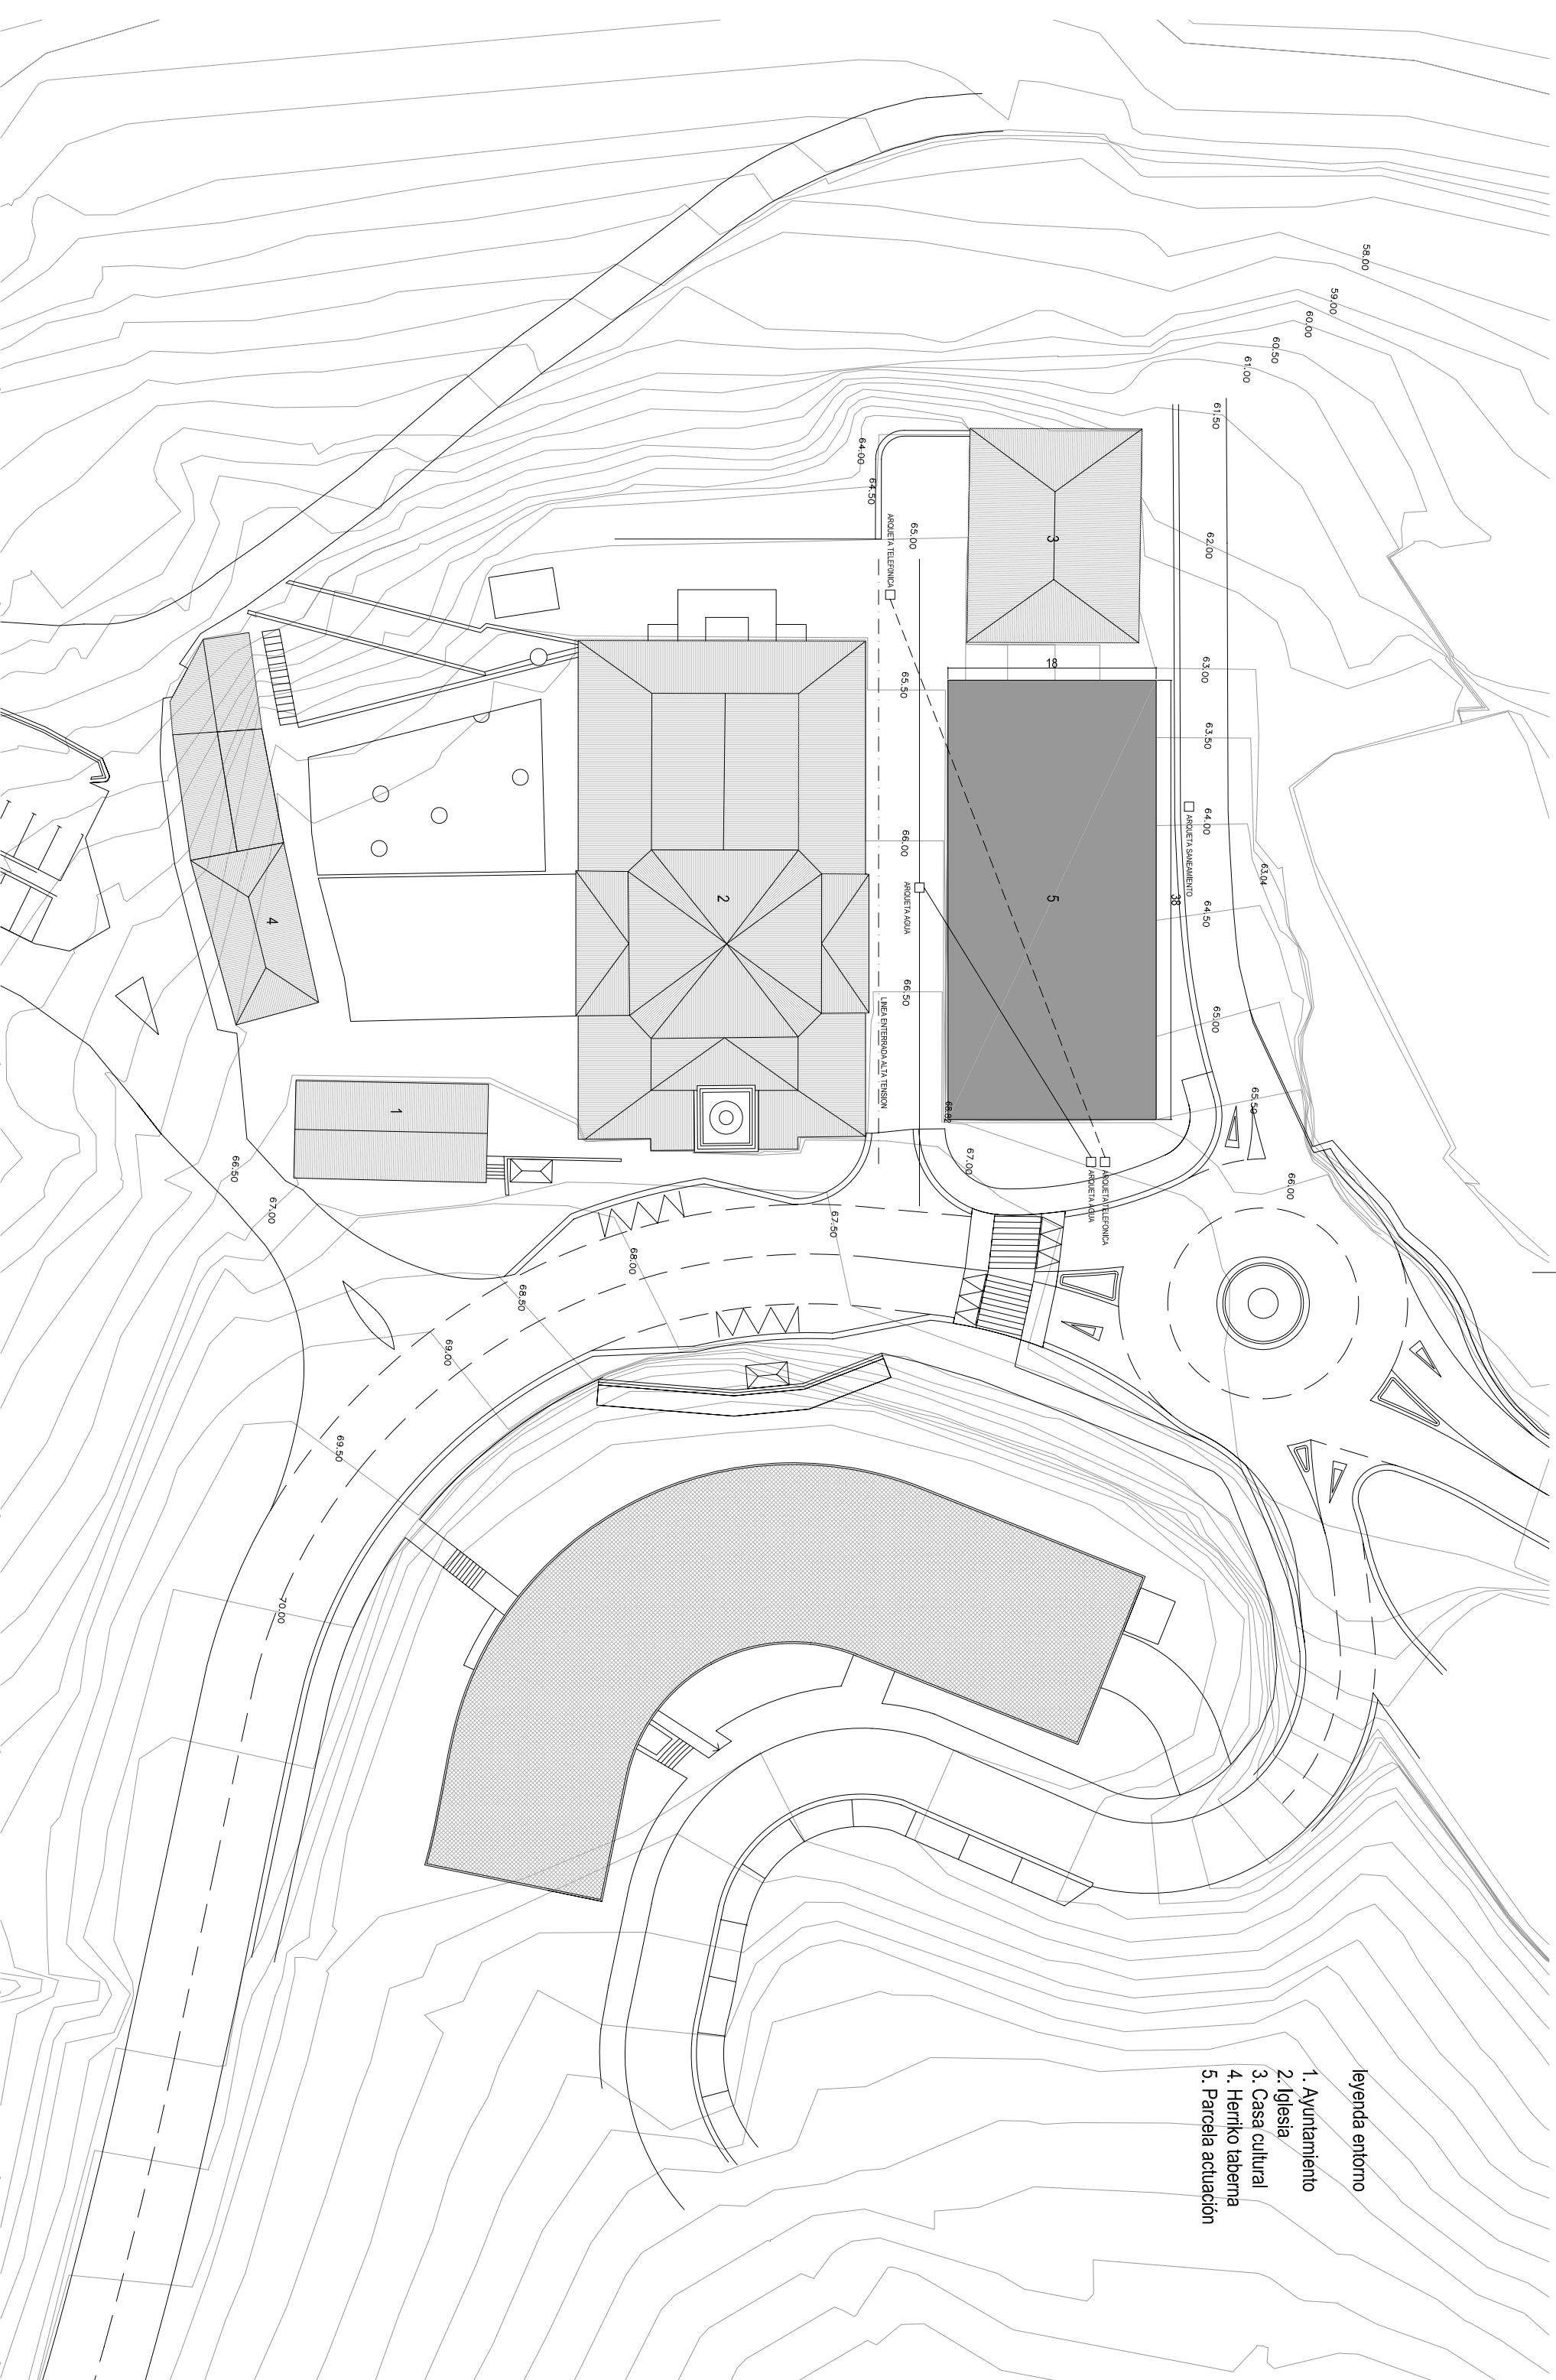

cliente
Exco. Ayto. de Ajangiz (Vizcaya)

arquitecto
UTE Bideak

proyecto ejecutivo
Mendieta Azuza s/n, Ajangiz (Vizcaya)

planta estado actual
instalaciones existentes

escala
e 1/500
escala gráfica

referencia propia
archivo
061E1A01_plantas oct.dwg

fecha
noviembre 09

nº plano
61E1
nº hojas
hoja 01 de 55