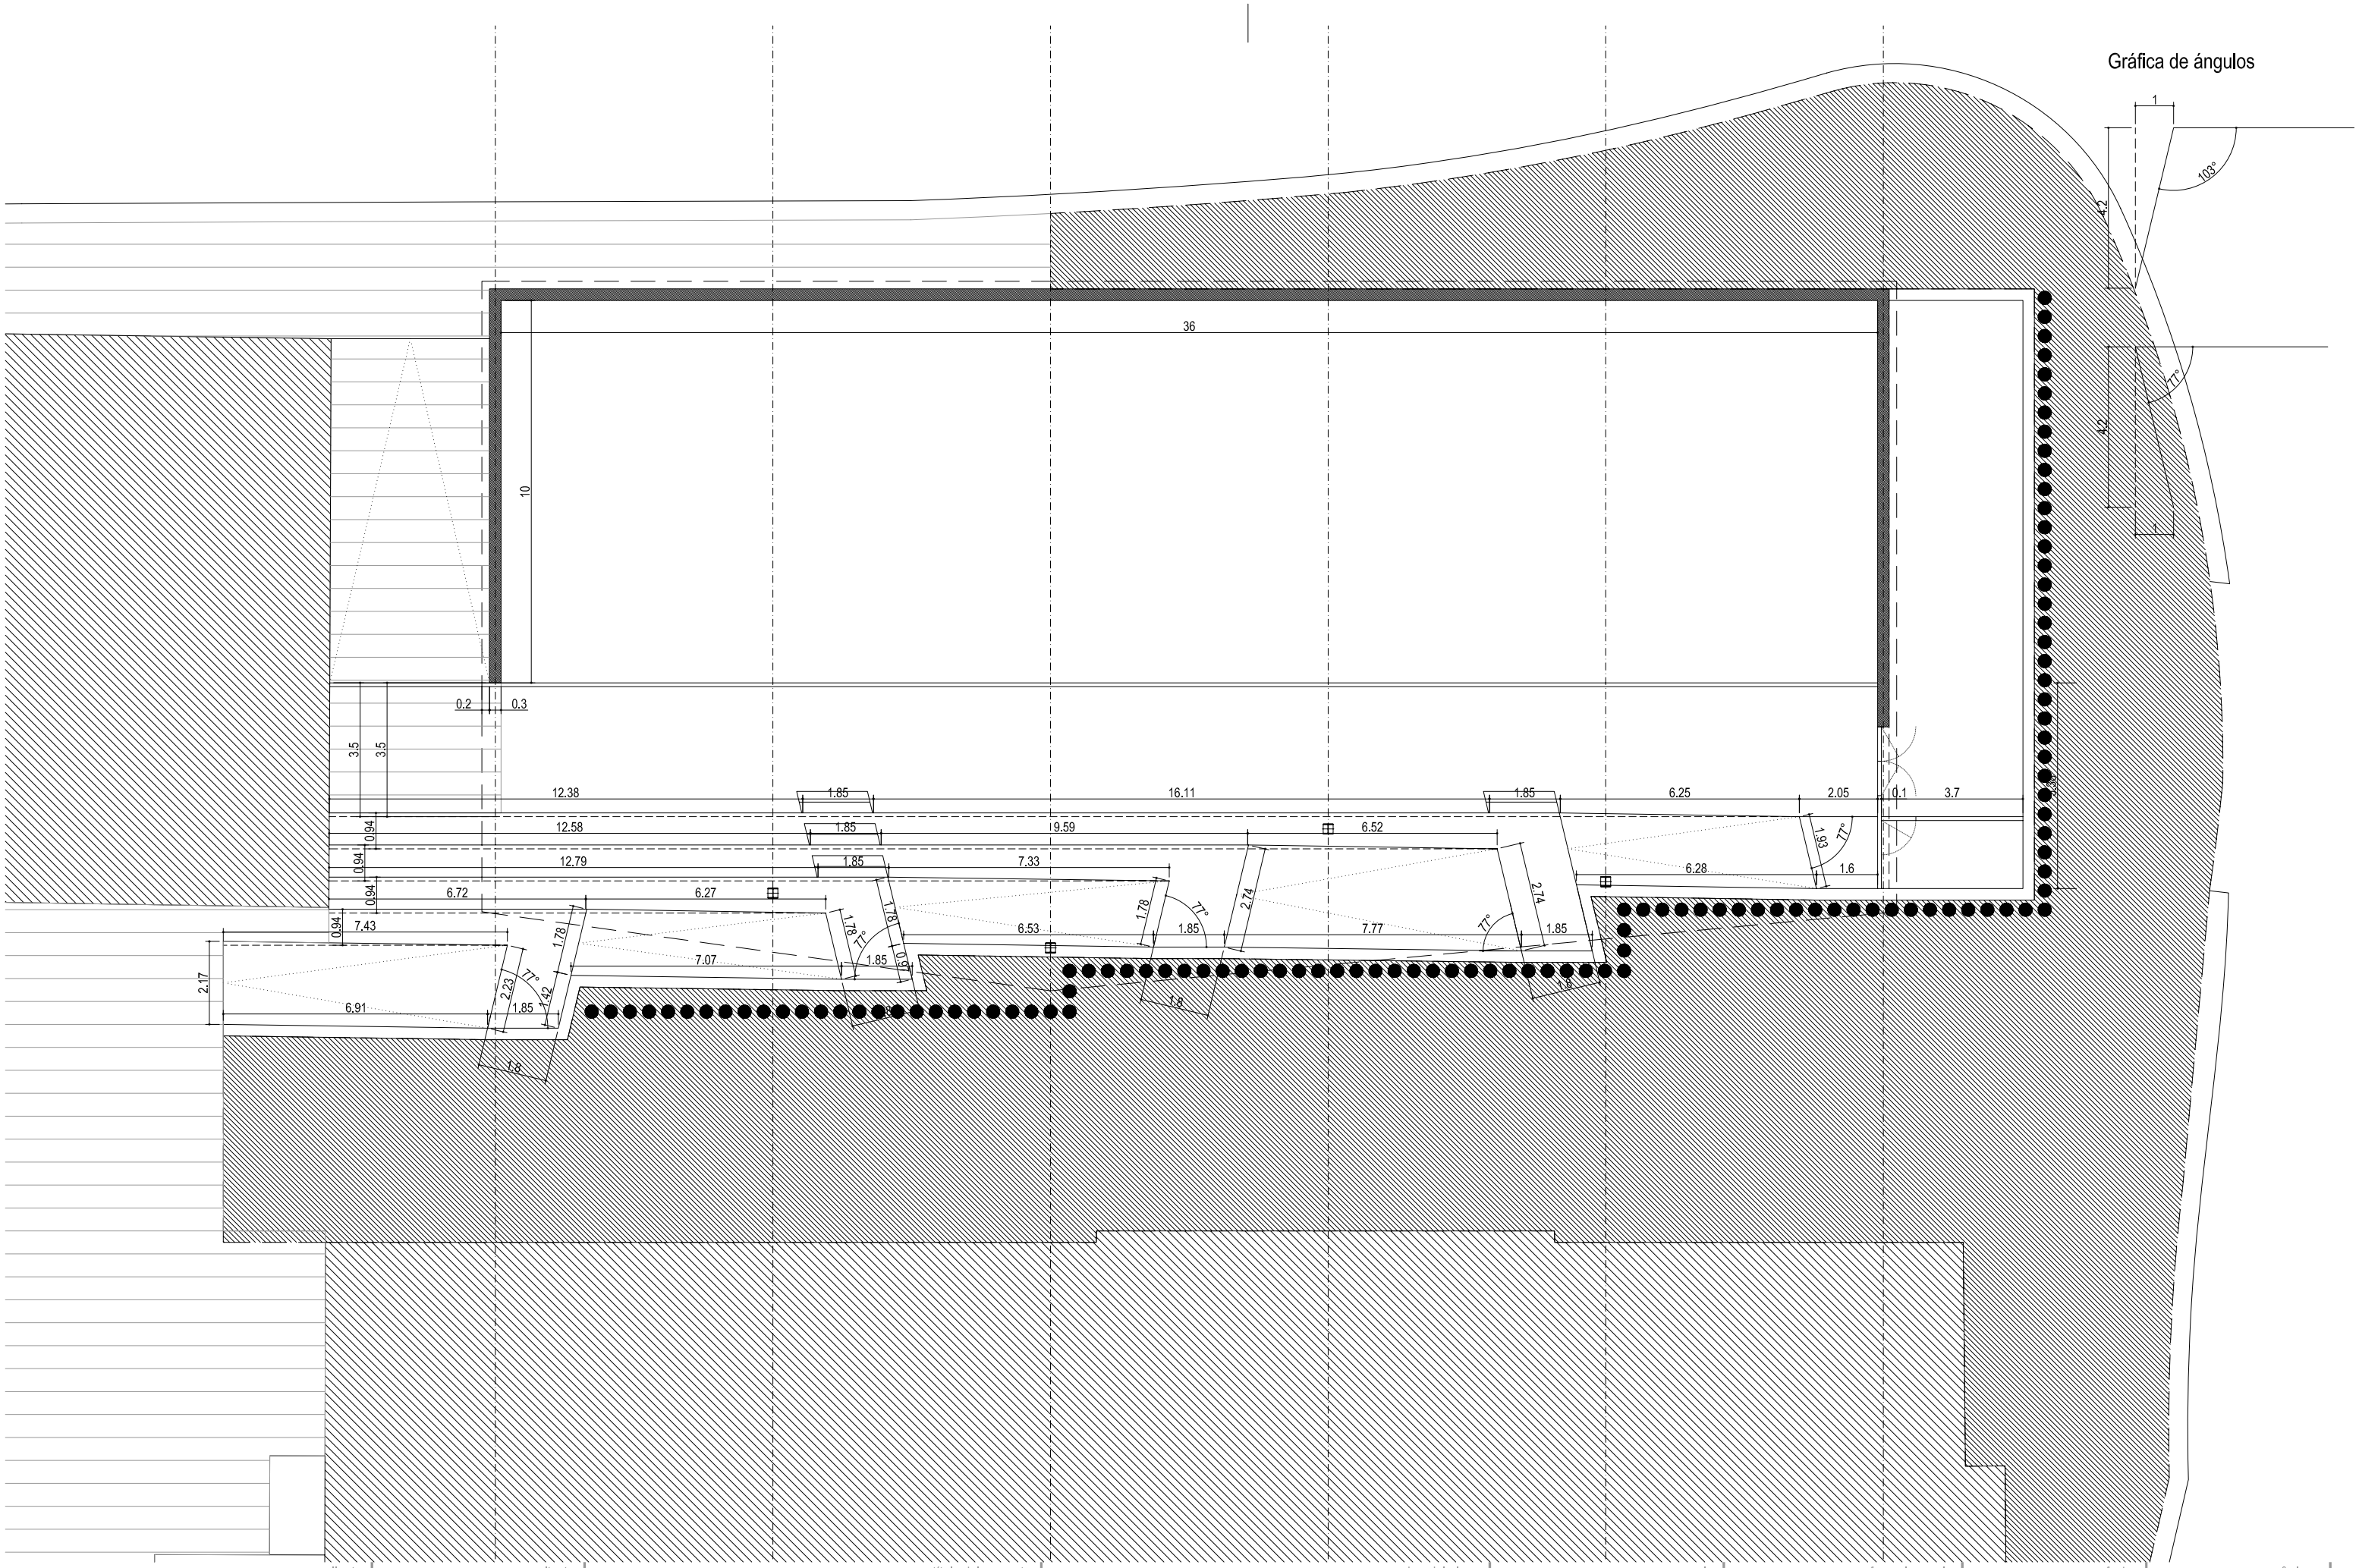

cliente	arquitecto	título del proyecto	nombre del plano	escala	referencia propia	fecha	nº plano
		proyecto ejecutivo Nuevo frontón cubierto en Ajangiz	plano	e 1/150	6102		61E1
		dirección		escala gráfica	archivo		nº hojas
Exco. Ayto. de Ajangiz (Vizcaya)	UTE Bideak	Mendieta Auzoa s/n, Ajangiz (Vizcaya)	planta acotada cota + 64,50		061E1A05_plantas acot.dwg	noviembre 09	hoja 19 de 55